

PIANO -1 - SETTORE 4

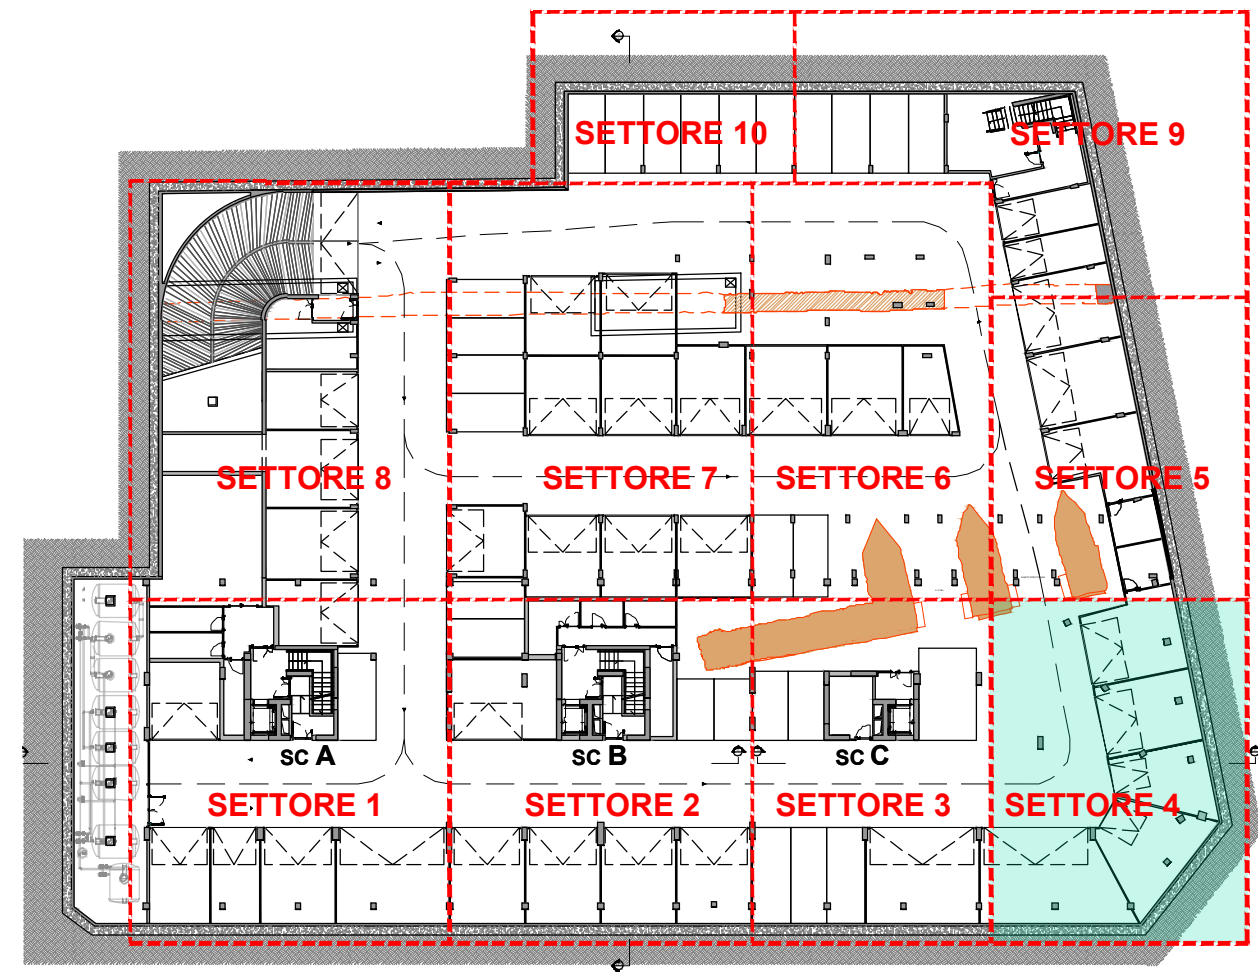


TABELLA DATI AUTORIMESSA - BOX			
TIPOLOGIA	N. BOX	MQ	SETTORE
BOX TRIPLO	9	55.00	SETT. 4
BOX SINGOLO GRANDE	10	34.83	SETT. 4
BOX SINGOLO GRANDE	11	24.82	SETT. 4
BOX DOPPIO STANDARD	12	29.82	SETT. 4
BOX DOPPIO GRANDE	13	32.88	SETT. 4

PROGETTO:

"RESIDENZA TARVISIUM"

Viale Cesare Battisti - Treviso



COMMITTENTE:

"NUMERIA S.G.R. S.P.A. - FONDO TARVISIUM"

Via Eroi di Podrate 13, 31057 Silea (TV)

GRUPPO DI LAVORO:

Progetto Architettonico:
Studio Costa Architecture - Arch. Angelo Costa
Coordinamento e Progetto Strutturale:
Studio Contini Ingegnere - Ing. Giulio Contini
Progetto Impiantistico:
Studio Bovo Ingegneri Associati - Ing. Alessandro Bovo

ELABORATO:

STRALCIO PIANTA PIANO INTERRATO
BOX 9-10-11-12-13

SCALA
1:100

DATA
01/04/2022

REV.
07

PIANO -1

SCALA C

SETTORE

4