

PIANO 0 - SETTORE 1



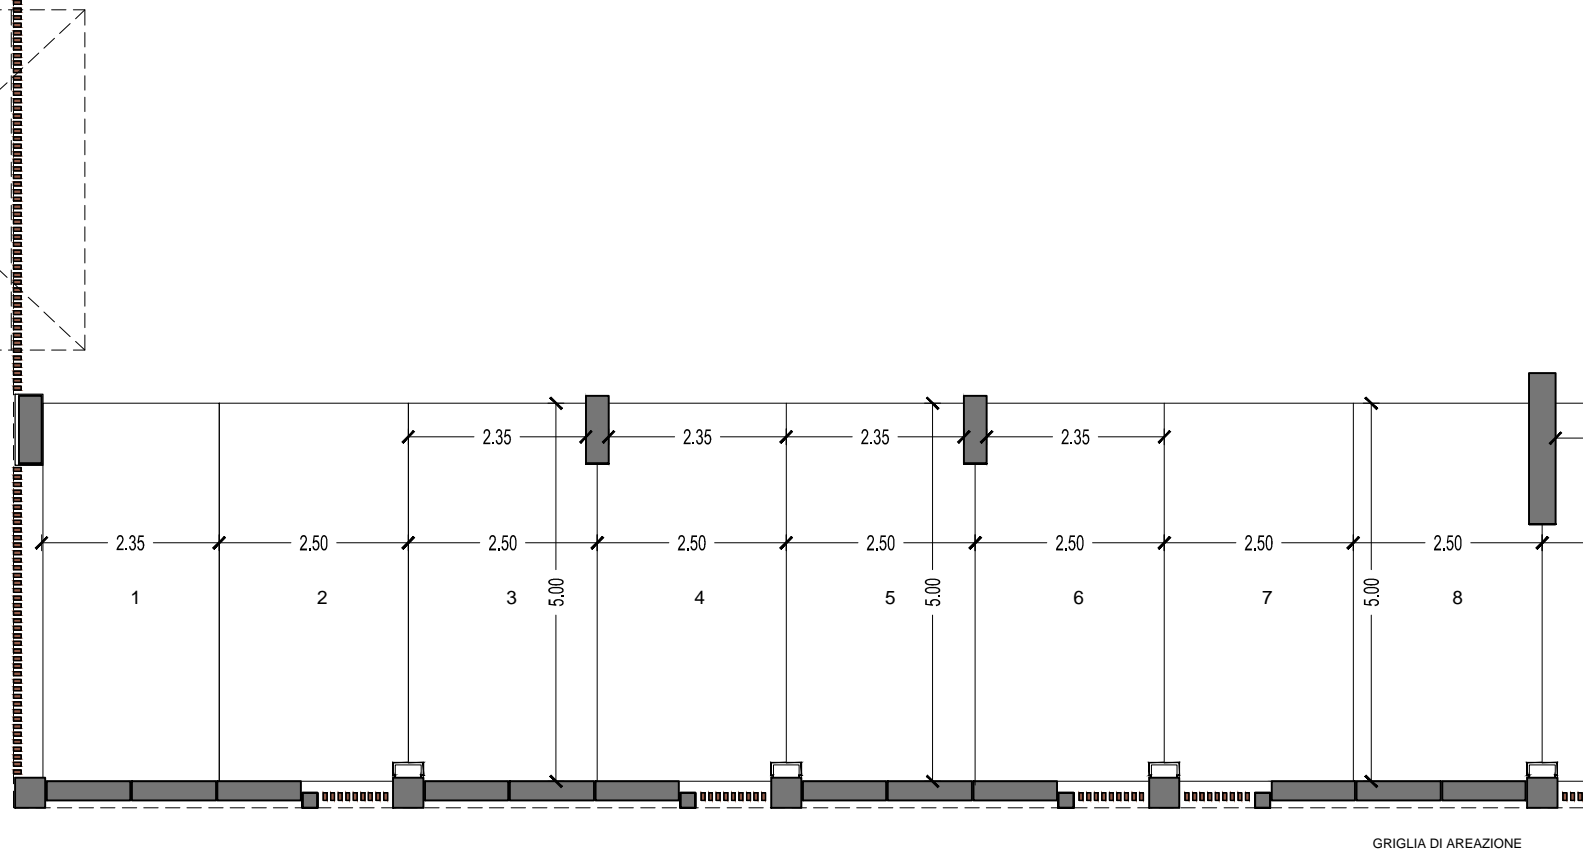


TABELLA DATI AUTORIMESSA - STALLI

TIPOLOGIA	N. INTERNO	M. (L x P)	SETTORE
STALLO	1	2,35x5,00	SETT. 1
STALLO	2	2,50x5,00	SETT. 1
STALLO	3	2,50x5,00	SETT. 1
STALLO	4	2,50x5,00	SETT. 1
STALLO	5	2,50x5,00	SETT. 1
STALLO	6	2,50x5,00	SETT. 1
STALLO	7	2,50x5,00	SETT. 1
STALLO	8	2,50x5,00	SETT. 1
STALLO	16	2,41x5,63	SETT. 1
STALLO	17	2,41x5,63	SETT. 1
STALLO	18	2,33x5,61	SETT. 1
STALLO	19	2,50x5,61	SETT. 1
STALLO	20	2,50x5,61	SETT. 1

PROGETTO:  
**"RESIDENZA TARVISIUM"**  
 Viale Cesare Battisti - Treviso

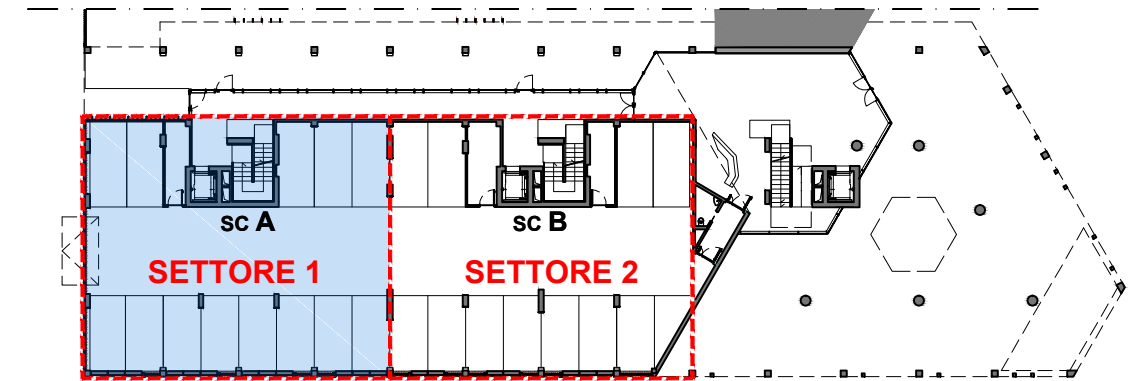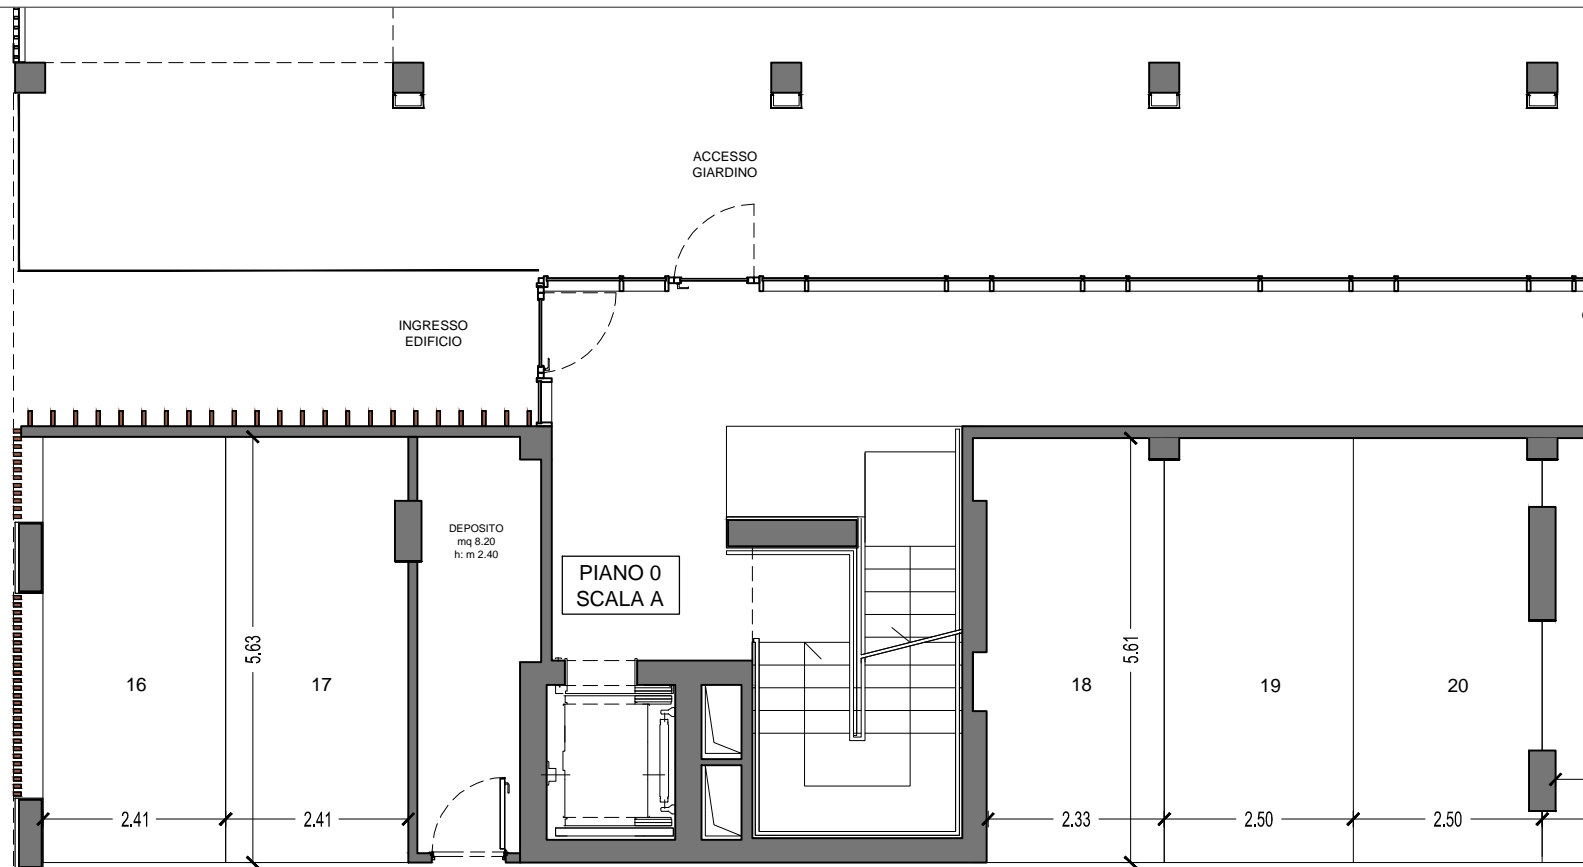

COMMITTENTE:  
**"NUMERIA S.G.R. S.P.A. - FONDO TARVISIUM"**  
 Via Eroi di Podrute 13, 31057 Silea (TV)

GRUPPO DI LAVORO:  
 Progetto Architettonico:  
 Studio Costa Architecture - Arch. Angelo Costa  
 Coordinamento e Progetto Strutturale:  
 Studio Contini Ingegnere - Ing. Giulio Contini  
 Progetto Impiantistico:  
 Studio Bovo Ingegneri Associati - Ing. Alessandro Bovo

ELABORATO:  
 STRALCIO PIANTA PIANO INTERRATO  
 STALLI 1-2-3-4-5-6-7-8-16-17-18-19-20

SCALA: 1:100  
 DATA: 30/03/2018  
 REV.: 03

PIANO 0  
 SCALA A

SETTORE  
**1**