

PIANO 0 - SETTORE 2

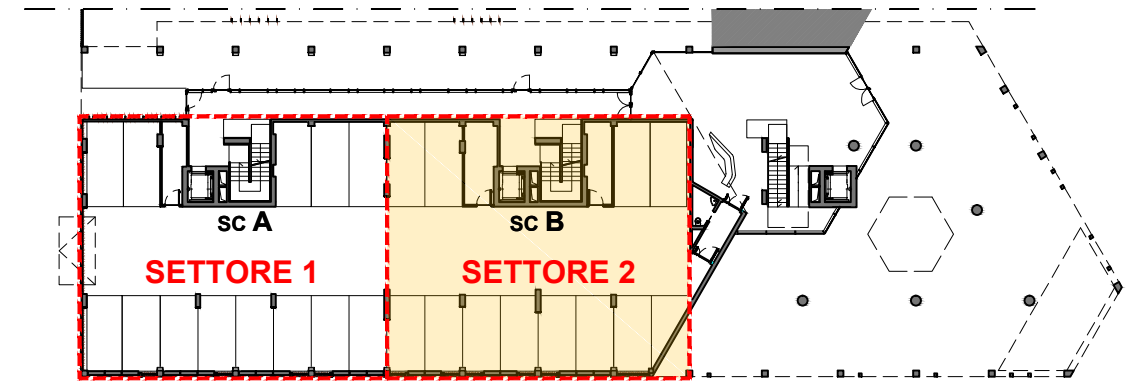


TABELLA DATI AUTORIMESSA - STALLI

TIPOLOGIA	N. INTERNO	M. (L x P)	SETTORE
STALLO	9	2,50x5,00	SETT. 2
STALLO	10	2,50x5,00	SETT. 2
STALLO	11	2,50x5,00	SETT. 2
STALLO	12	2,50x5,00	SETT. 2
STALLO	13	2,50x5,00	SETT. 2
STALLO	14	2,50x5,00	SETT. 2
STALLO	15	2,50x5,00	SETT. 2
STALLO	21	2,50x5,61	SETT. 2
STALLO	22	2,50x5,61	SETT. 2
STALLO	23	2,41x5,61	SETT. 2
STALLO	24	2,41x5,61	SETT. 2

PROGETTO:

"RESIDENZA TARVISIUM"

Viale Cesare Battisti - Treviso



COMMITTENTE:

"NUMERIA S.G.R. S.P.A. - FONDO TARVISIUM"

Via Eroi di Podrute 13, 31057 Silea (TV)

GRUPPO DI LAVORO:

Progetto Architettonico:
Studio Costa Architecture - Arch. Angelo Costa
Coordinamento e Progetto Strutturale:
Studio Contini Ingegnere - Ing. Giulio Contini
Progetto Impiantistico:
Studio Bovo Ingegneri Associati - Ing. Alessandro Bovo

ELABORATO:

STRALCIO PIANTA PIANO INTERRATO
STALLI 9-10-11-12-13-14-15-21-22-23-24

SCALA
1:100

DATA
30/03/2018

REV.
03

PIANO 0

SCALA B

SETTORE

2